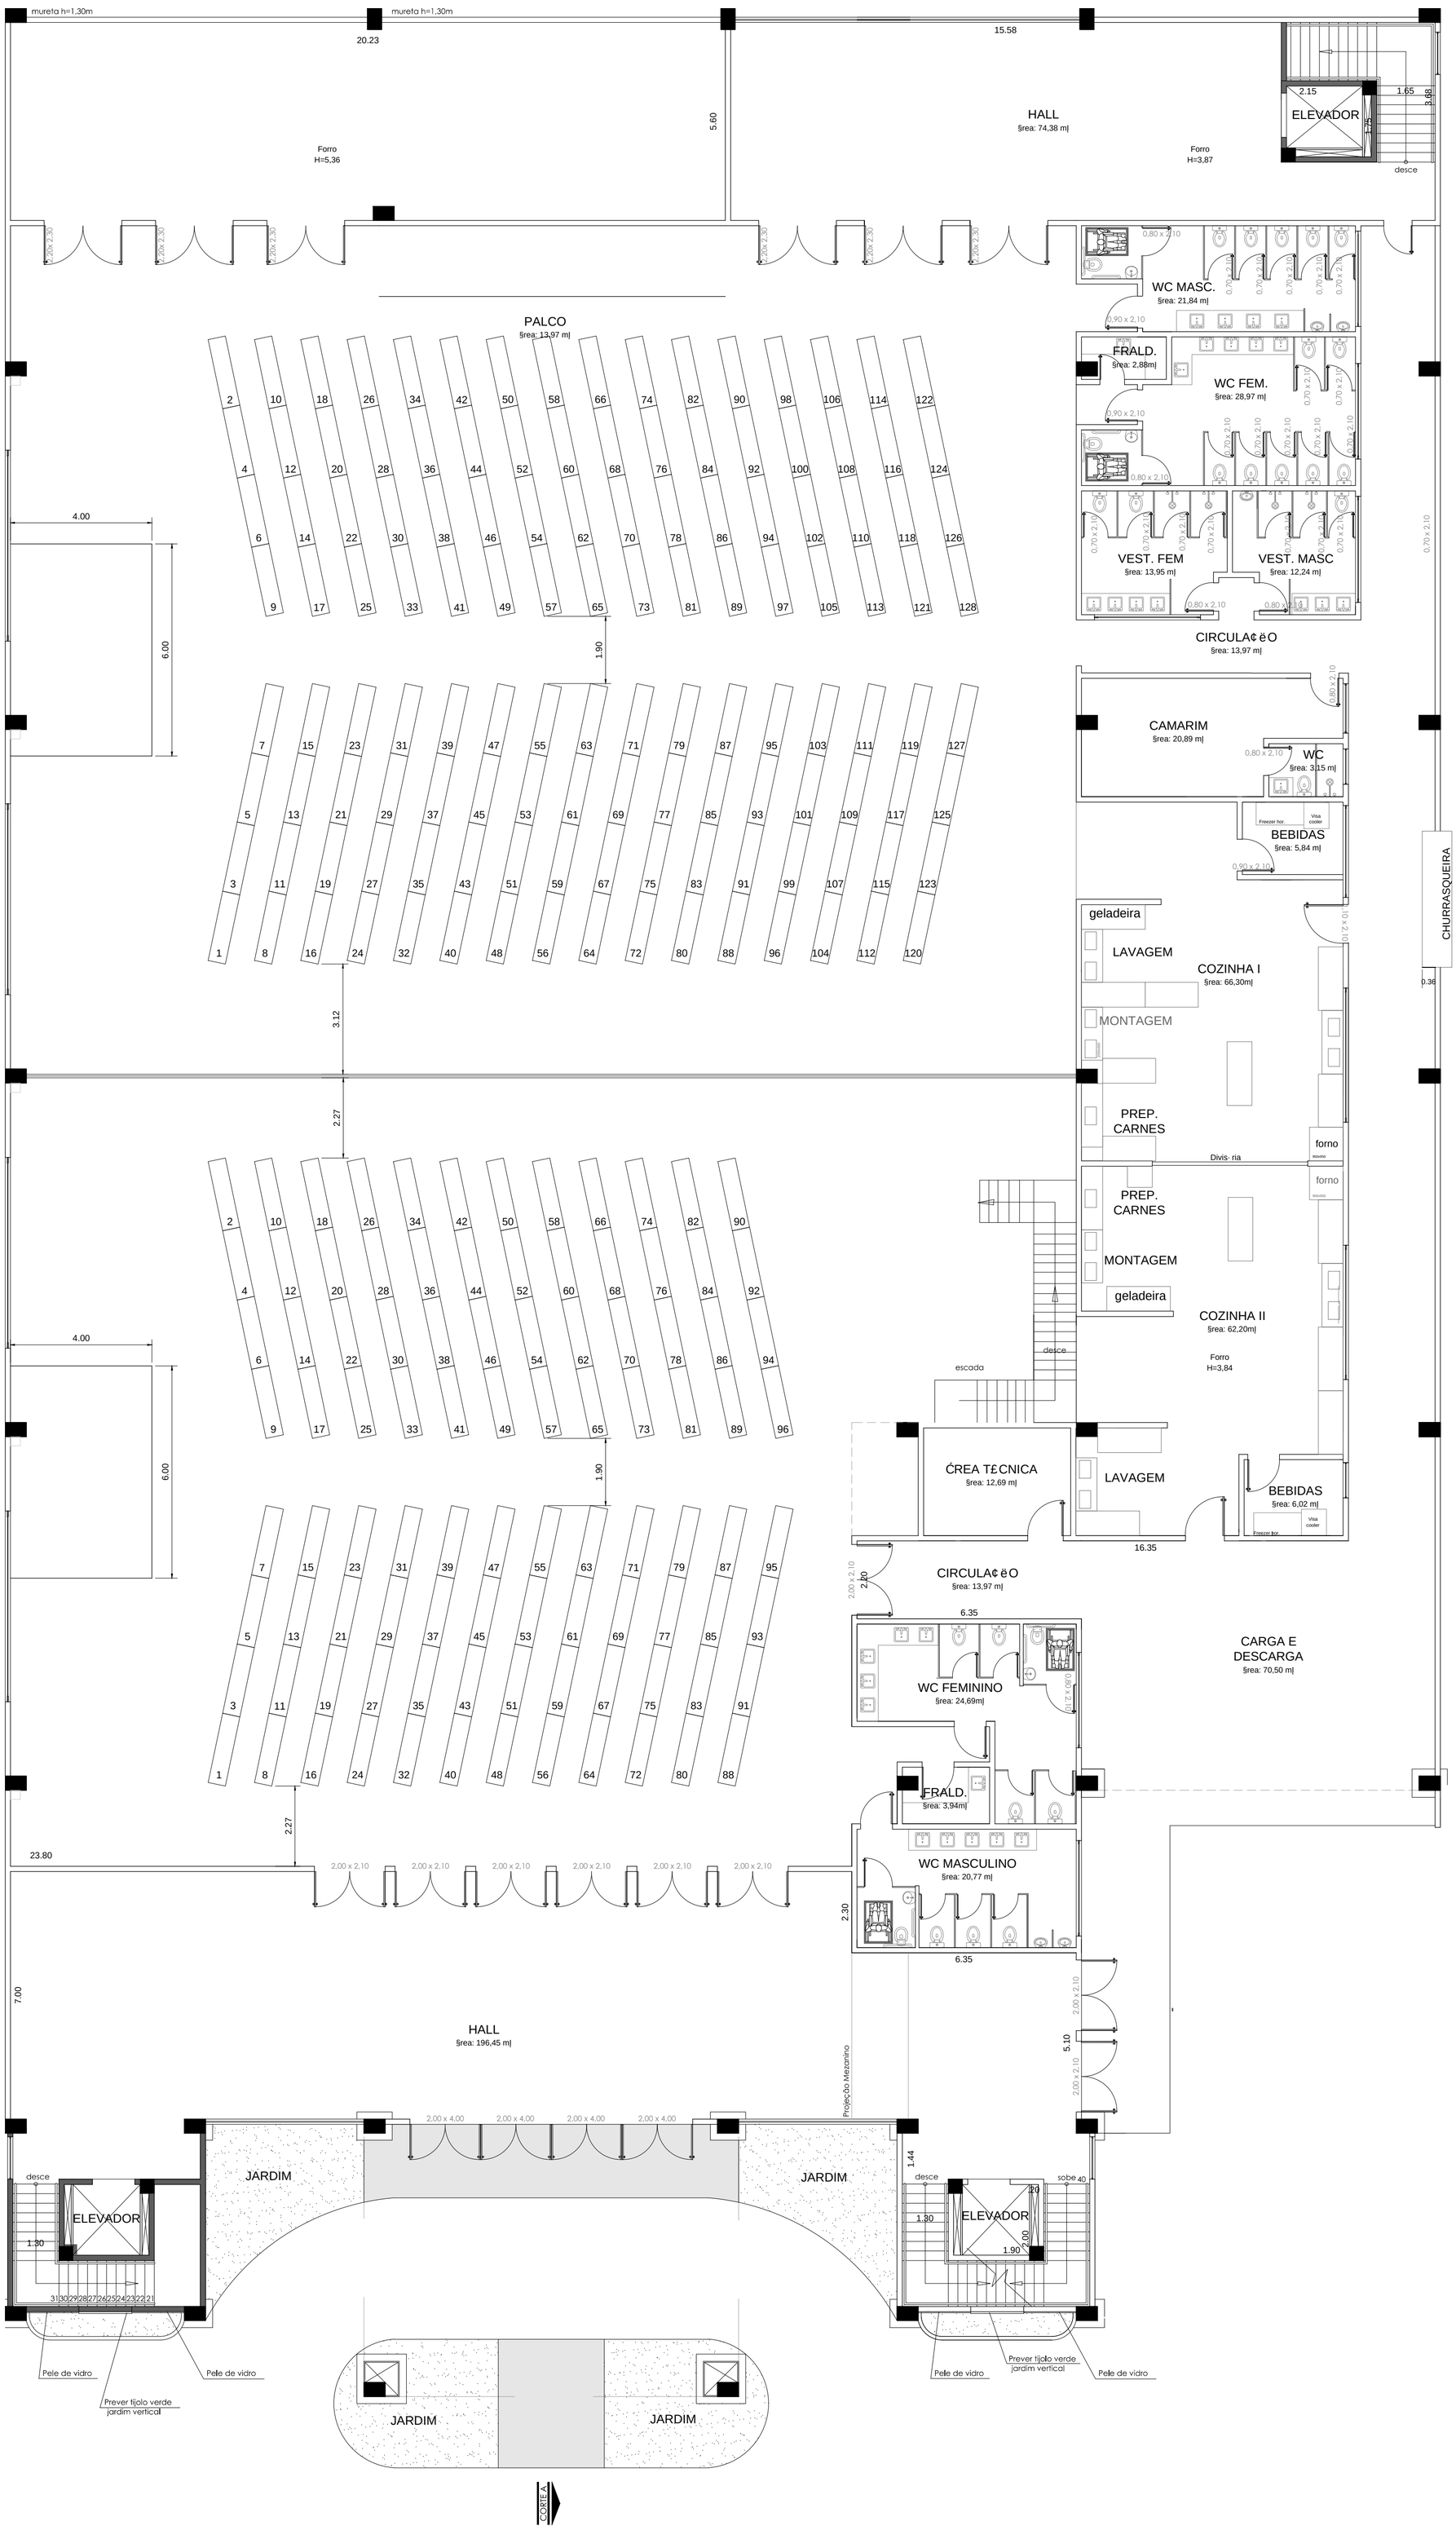
mureta h=1,30m
mureta h=1,30m
20.23
15.58
5.60
Forro
H=5,36
HALL
§rea: 74,38 m¦
Forro
H=3,87
ELEVADOR
desce
PALCO
§rea: 13,97 m¦
WC MASC.
§rea: 21,84 m¦
FRALD.
§rea: 2,88m¦
WC FEM.
§rea: 28,97 m¦
VEST. FEM
§rea: 13,95 m¦
VEST. MASC
§rea: 12,24 m¦
CIRCULA¢ëO
§rea: 13,97 m¦
CAMARIM
§rea: 20,89 m¦
WC
§rea: 3,15 m¦
BEBIDAS
§rea: 5,84 m¦
CHURRASQUEIRA
geladeira
LAVAGEM
COZINHA I
§rea: 66,30m¦
MONTAGEM
PREP.
CARNES
forno
Divis· ria
PREP.
CARNES
MONTAGEM
geladeira
COZINHA II
§rea: 62,20m¦
Forro
H=3,84
escada
desce
ĆREA TÉCNICA
§rea: 12,69 m¦
LAVAGEM
BEBIDAS
§rea: 6,02 m¦
CIRCULA¢ëO
§rea: 13,97 m¦
CARGA E
DESCARGA
§rea: 70,50 m¦
WC FEMININO
§rea: 24,69m¦
FRALD.
§rea: 3,94m¦
WC MASCULINO
§rea: 20,77 m¦
HALL
§rea: 196,45 m¦
Projeção Mezanino
JARDIM
JARDIM
ELEVADOR
desce
sobe
Pele de vidro
Prever tijolo verde
jardim vertical
Pele de vidro
JARDIM
JARDIM
CORTE A